



**СХЕМА РАСПОЛОЖЕНИЯ ПЕРЕДАВАЕМЫХ В ИМУЩЕСТВЕННЫЙ НАЕМ (АРЕНДУ) ПЛОЩАДЕЙ ДЛЯ КОММЕРЧЕСКОЙ ДЕЯТЕЛЬНОСТИ НА
ЖЕЛЕЗНОДОРОЖНОМ ВОКЗАЛЕ АКТОБЕ**

Цокольный этаж

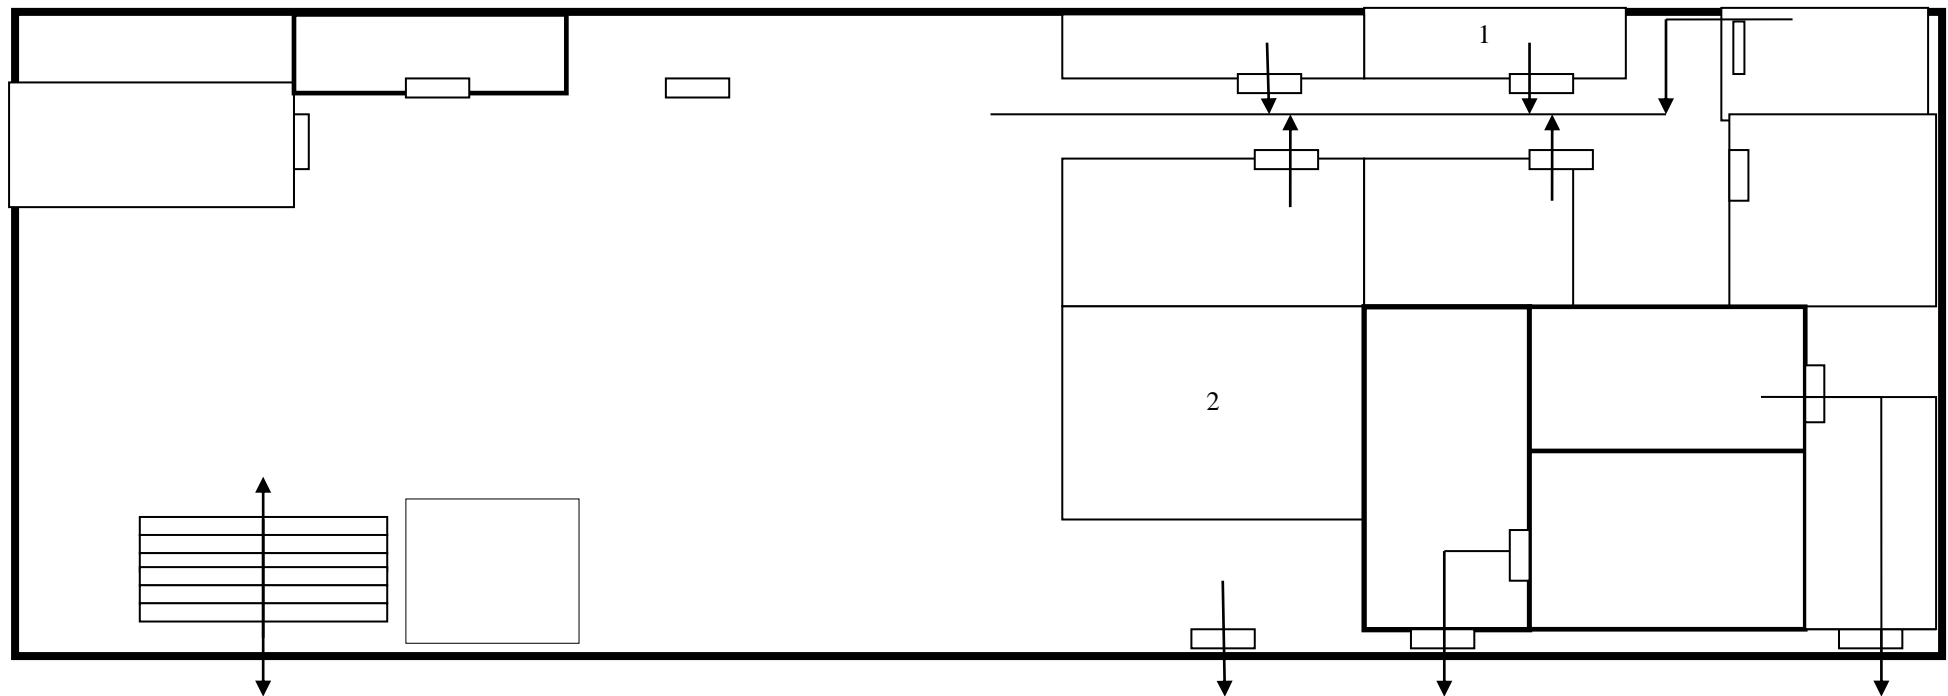

1. Камера хранения – 74,9 кв.м
2. Платный туалет – 131,9 кв.м.


**СХЕМА РАСПОЛОЖЕНИЯ ПЕРЕДАВАЕМЫХ В ИМУЩЕСТВЕННЫЙ НАЕМ (АРЕНДУ) ПЛОЩАДЕЙ ДЛЯ КОММЕРЧЕСКОЙ ДЕЯТЕЛЬНОСТИ НА
ЖЕЛЕЗНОДОРОЖНОМ ВОКЗАЛЕ АКТОБЕ**

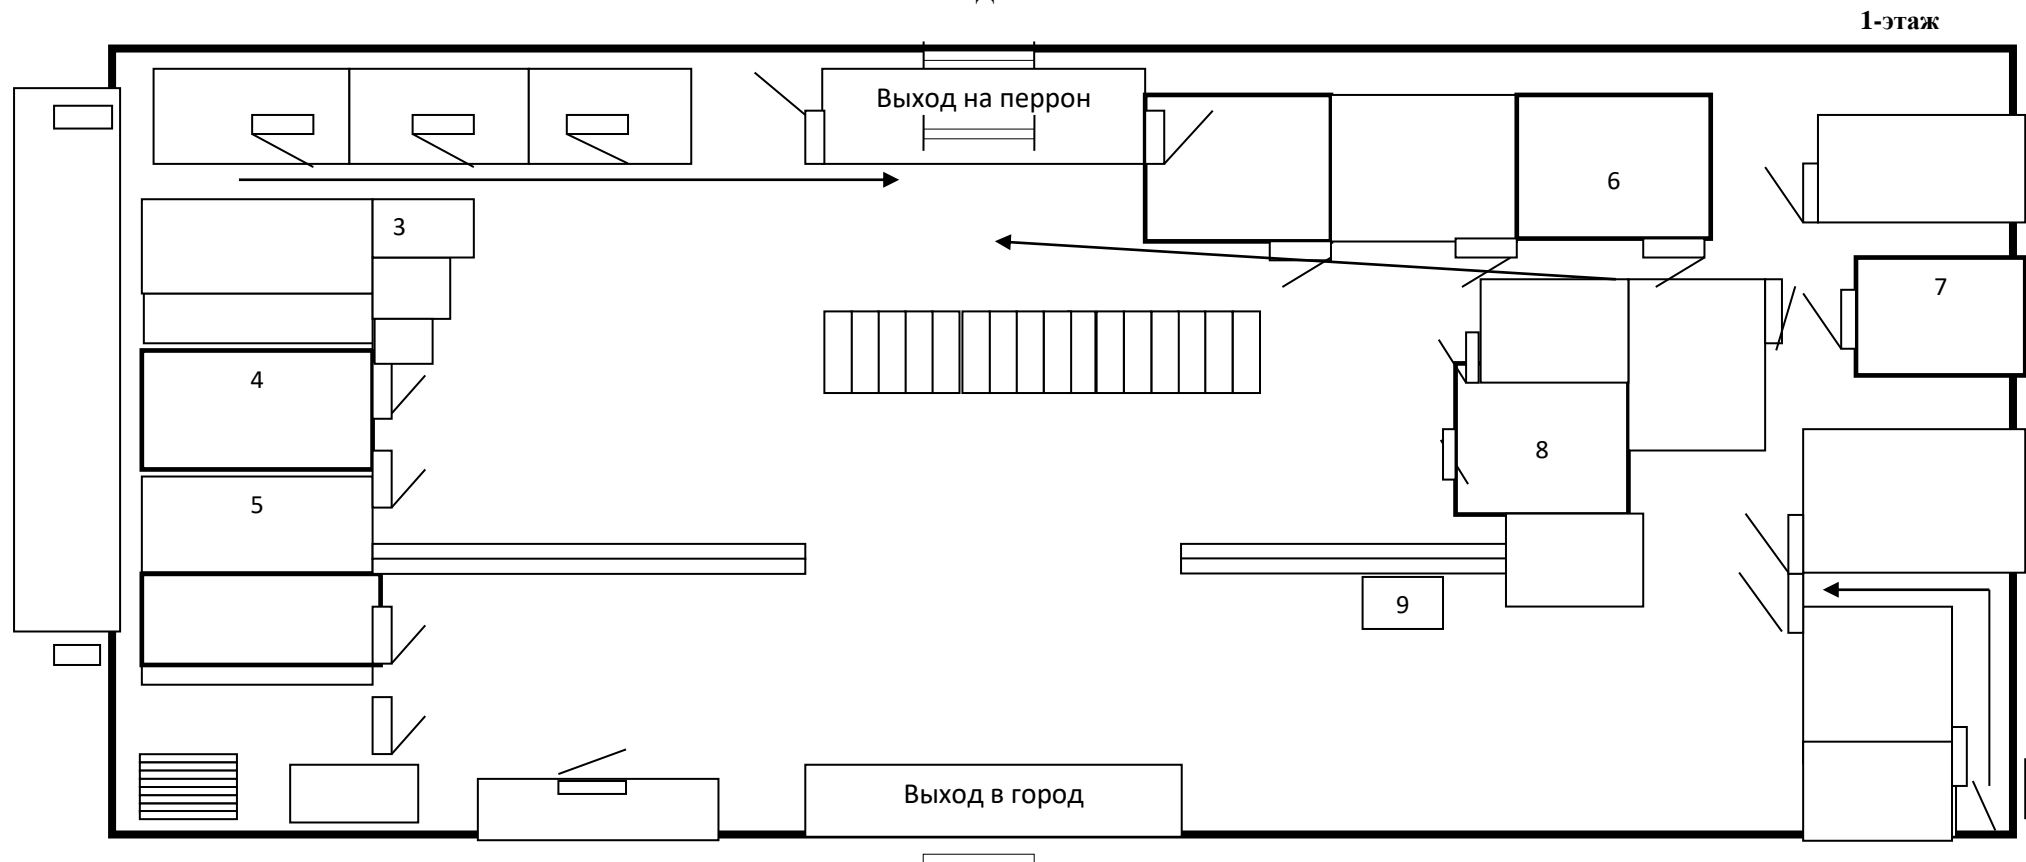

- 3. Вендинговый аппарат – 1 ед
- 4. Минимаркет – 8,59 кв.м.
- 5. Магазин парфюмерии и косметики – 7,34 кв.м
- 6. Коммерческое помещение- 12,07 кв.м.
- 7. Пункт общественного питания (Столовая) – 184,8 кв.м.
- 8. Кофе витрина – 11,92 кв.м.
- 9. Автомат для зарядки сотовых телефонов -1 ед.

**СХЕМА РАСПОЛОЖЕНИЯ ПЕРЕДАВАЕМЫХ В ИМУЩЕСТВЕННЫЙ НАЕМ (АРЕНДУ) ПЛОЩАДЕЙ ДЛЯ КОММЕРЧЕСКОЙ ДЕЯТЕЛЬНОСТИ НА
ЖЕЛЕЗНОДОРОЖНОМ ВОКЗАЛЕ АКТОБЕ**

2-этаж

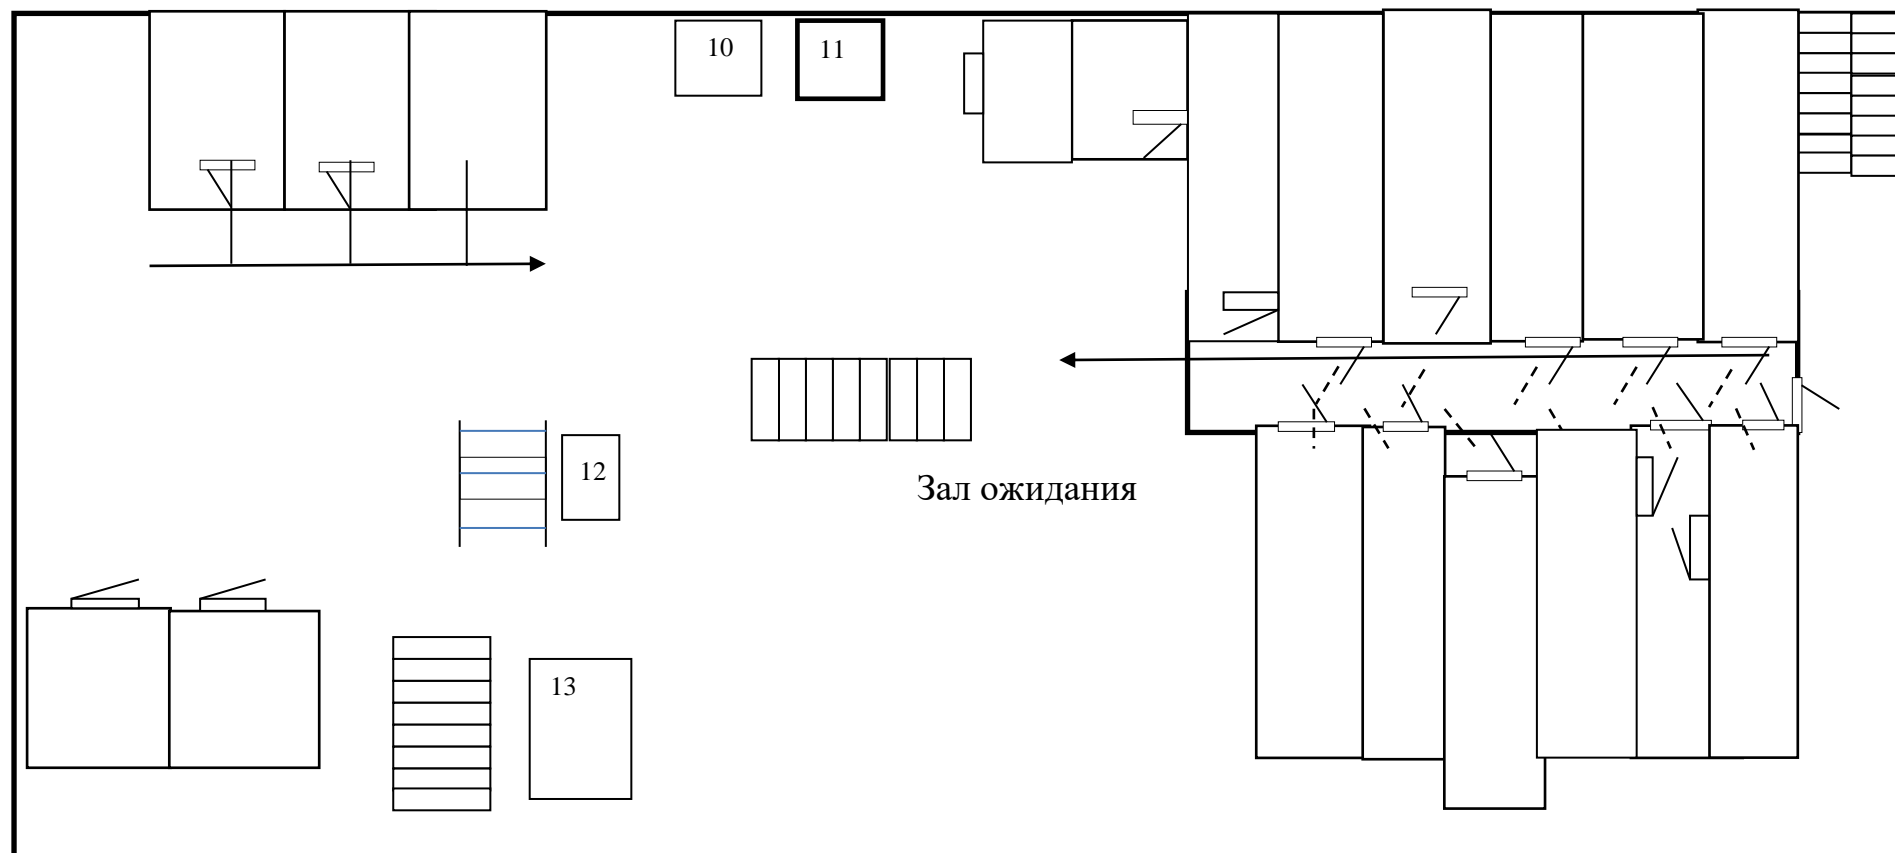

- 10. Вендинговый аппарат – 1 ед.
- 11. Вендинговый аппарат (массажное кресло) – 1 ед.
- 12. Пункт общественного питания - 40,90 кв.м.
- 13. Кафе – 56,85 кв.м

**СХЕМА РАСПОЛОЖЕНИЯ ПЕРЕДАВАЕМЫХ В ИМУЩЕСТВЕННЫЙ НАЕМ (АРЕНДУ) ПЛОЩАДЕЙ ДЛЯ КОММЕРЧЕСКОЙ
ДЕЯТЕЛЬНОСТИ НА ЖЕЛЕЗНОДОРОЖНОМ ВОКЗАЛЕ АКТОБЕ**

Перрон



14. Коммерческое помещение – 20 кв.м.