



Приложение 3
к приказу главного инженера
филиала акционерного общества «Национальная компания
«Қазақстан темір жолы» - «Ақмолинское отделение
магистральной сети»
от «05» мая 2026 года №252-НЖС-1

Схемы размещения на железнодорожном вокзальном комплексе «Нұрлы жол»

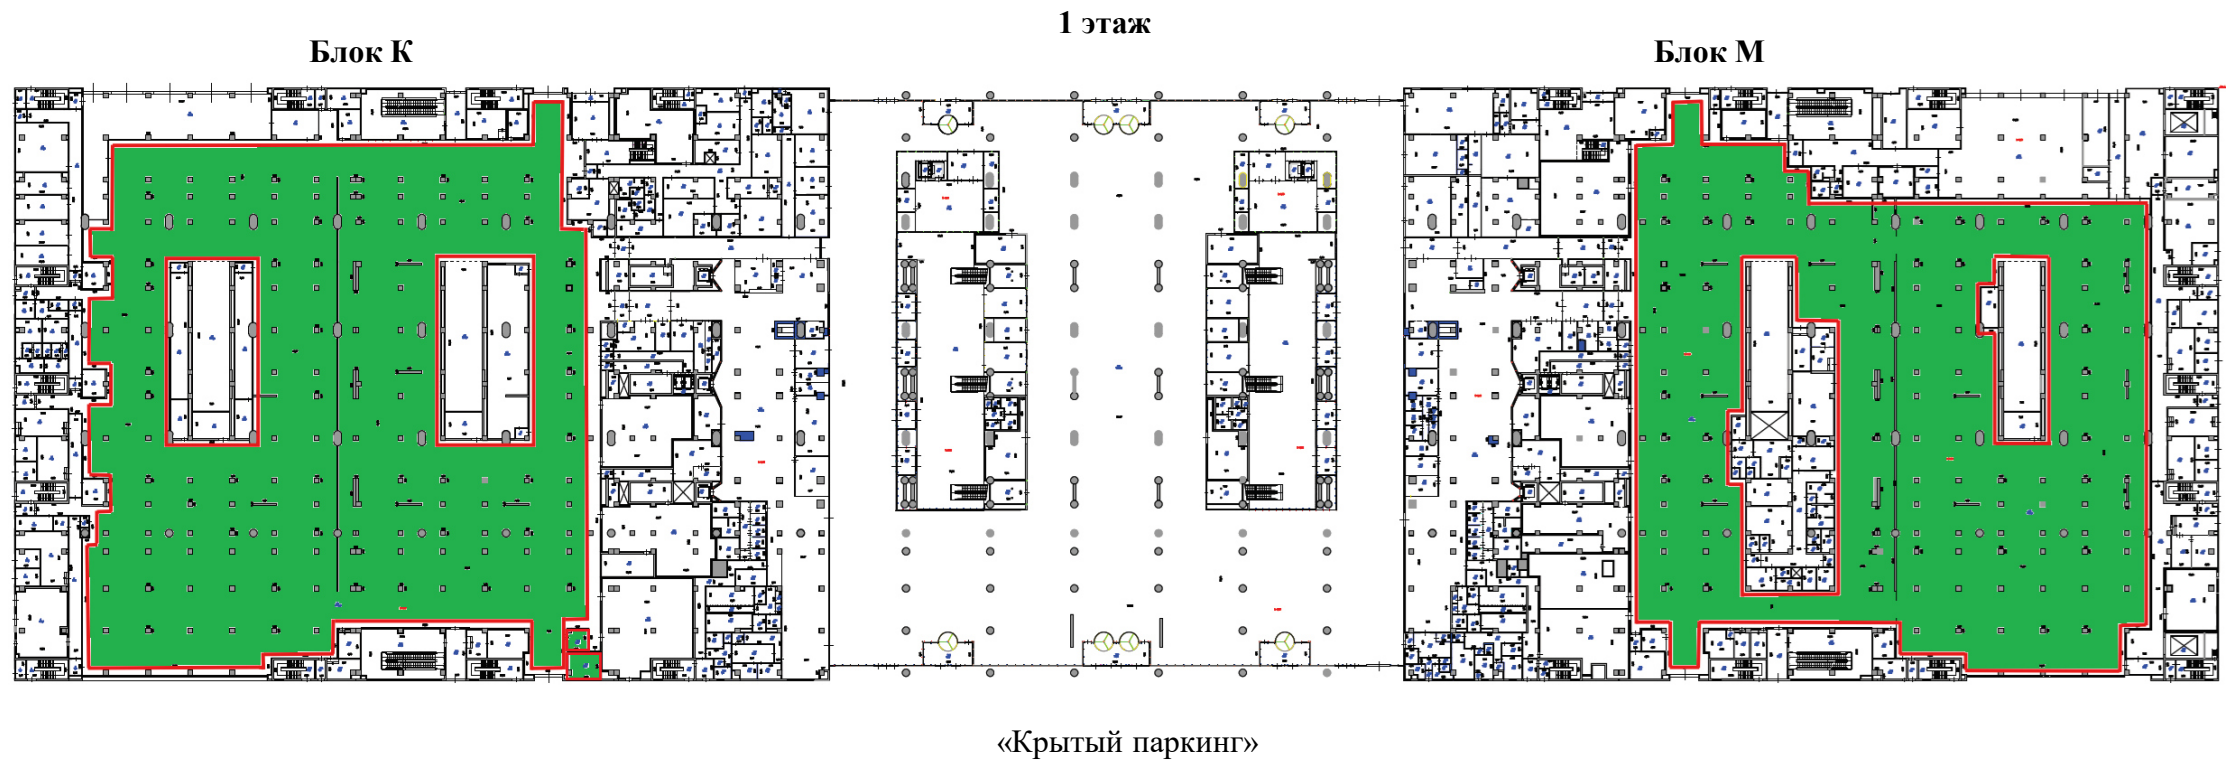


Объект №1 «Парковочная зона железнодорожного вокзального комплекса (крытый паркинг и уличная парковка)»


Блок К

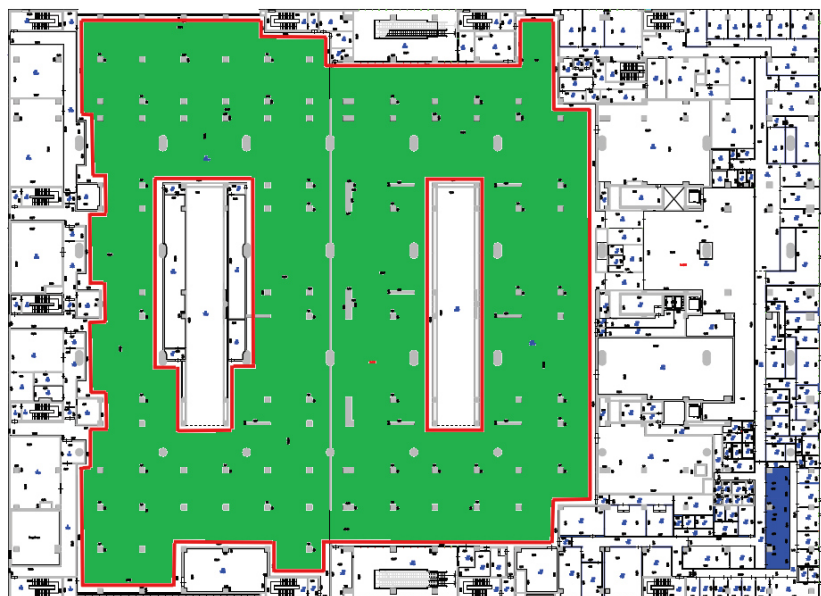



2 этаж

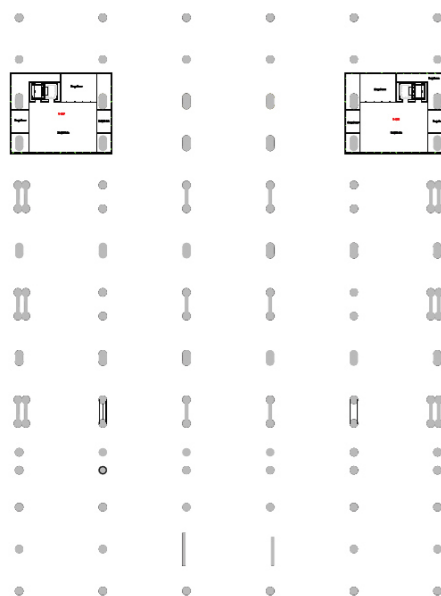

Блок М

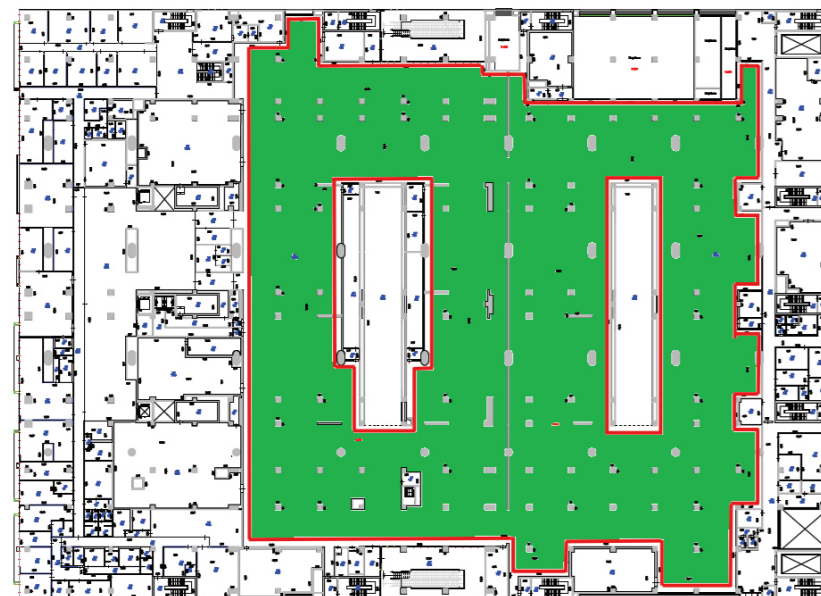

«Крытый паркинг»

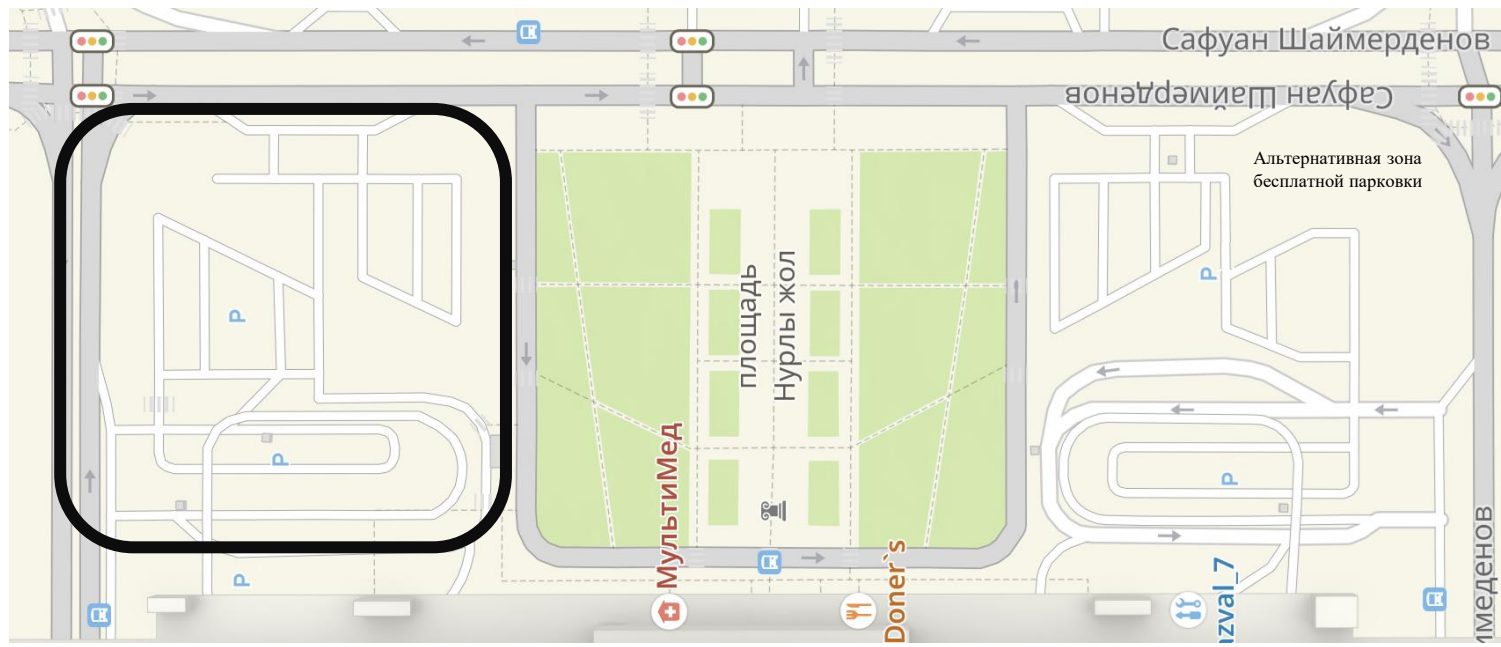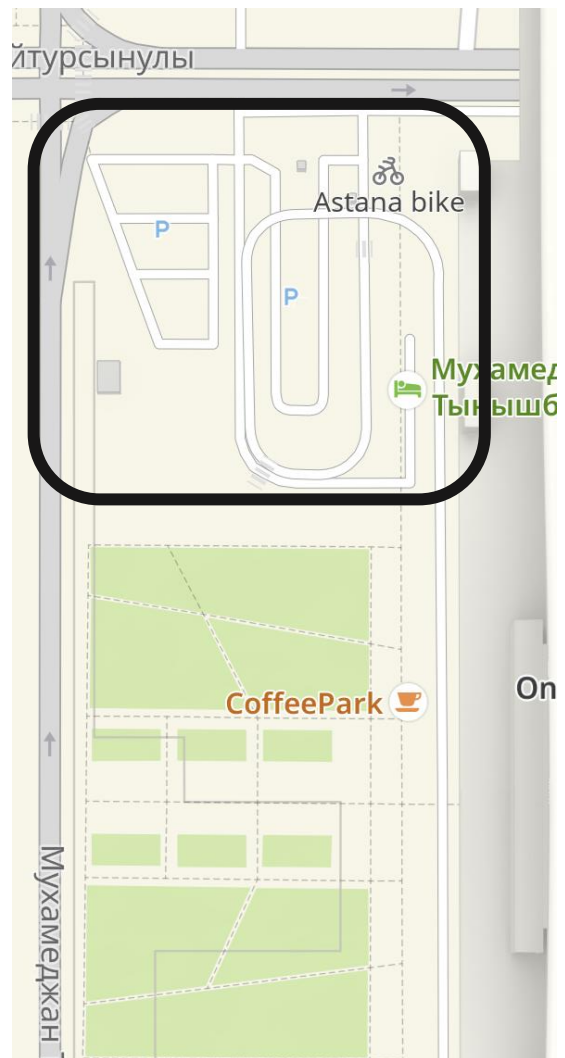

«Уличная парковка»